



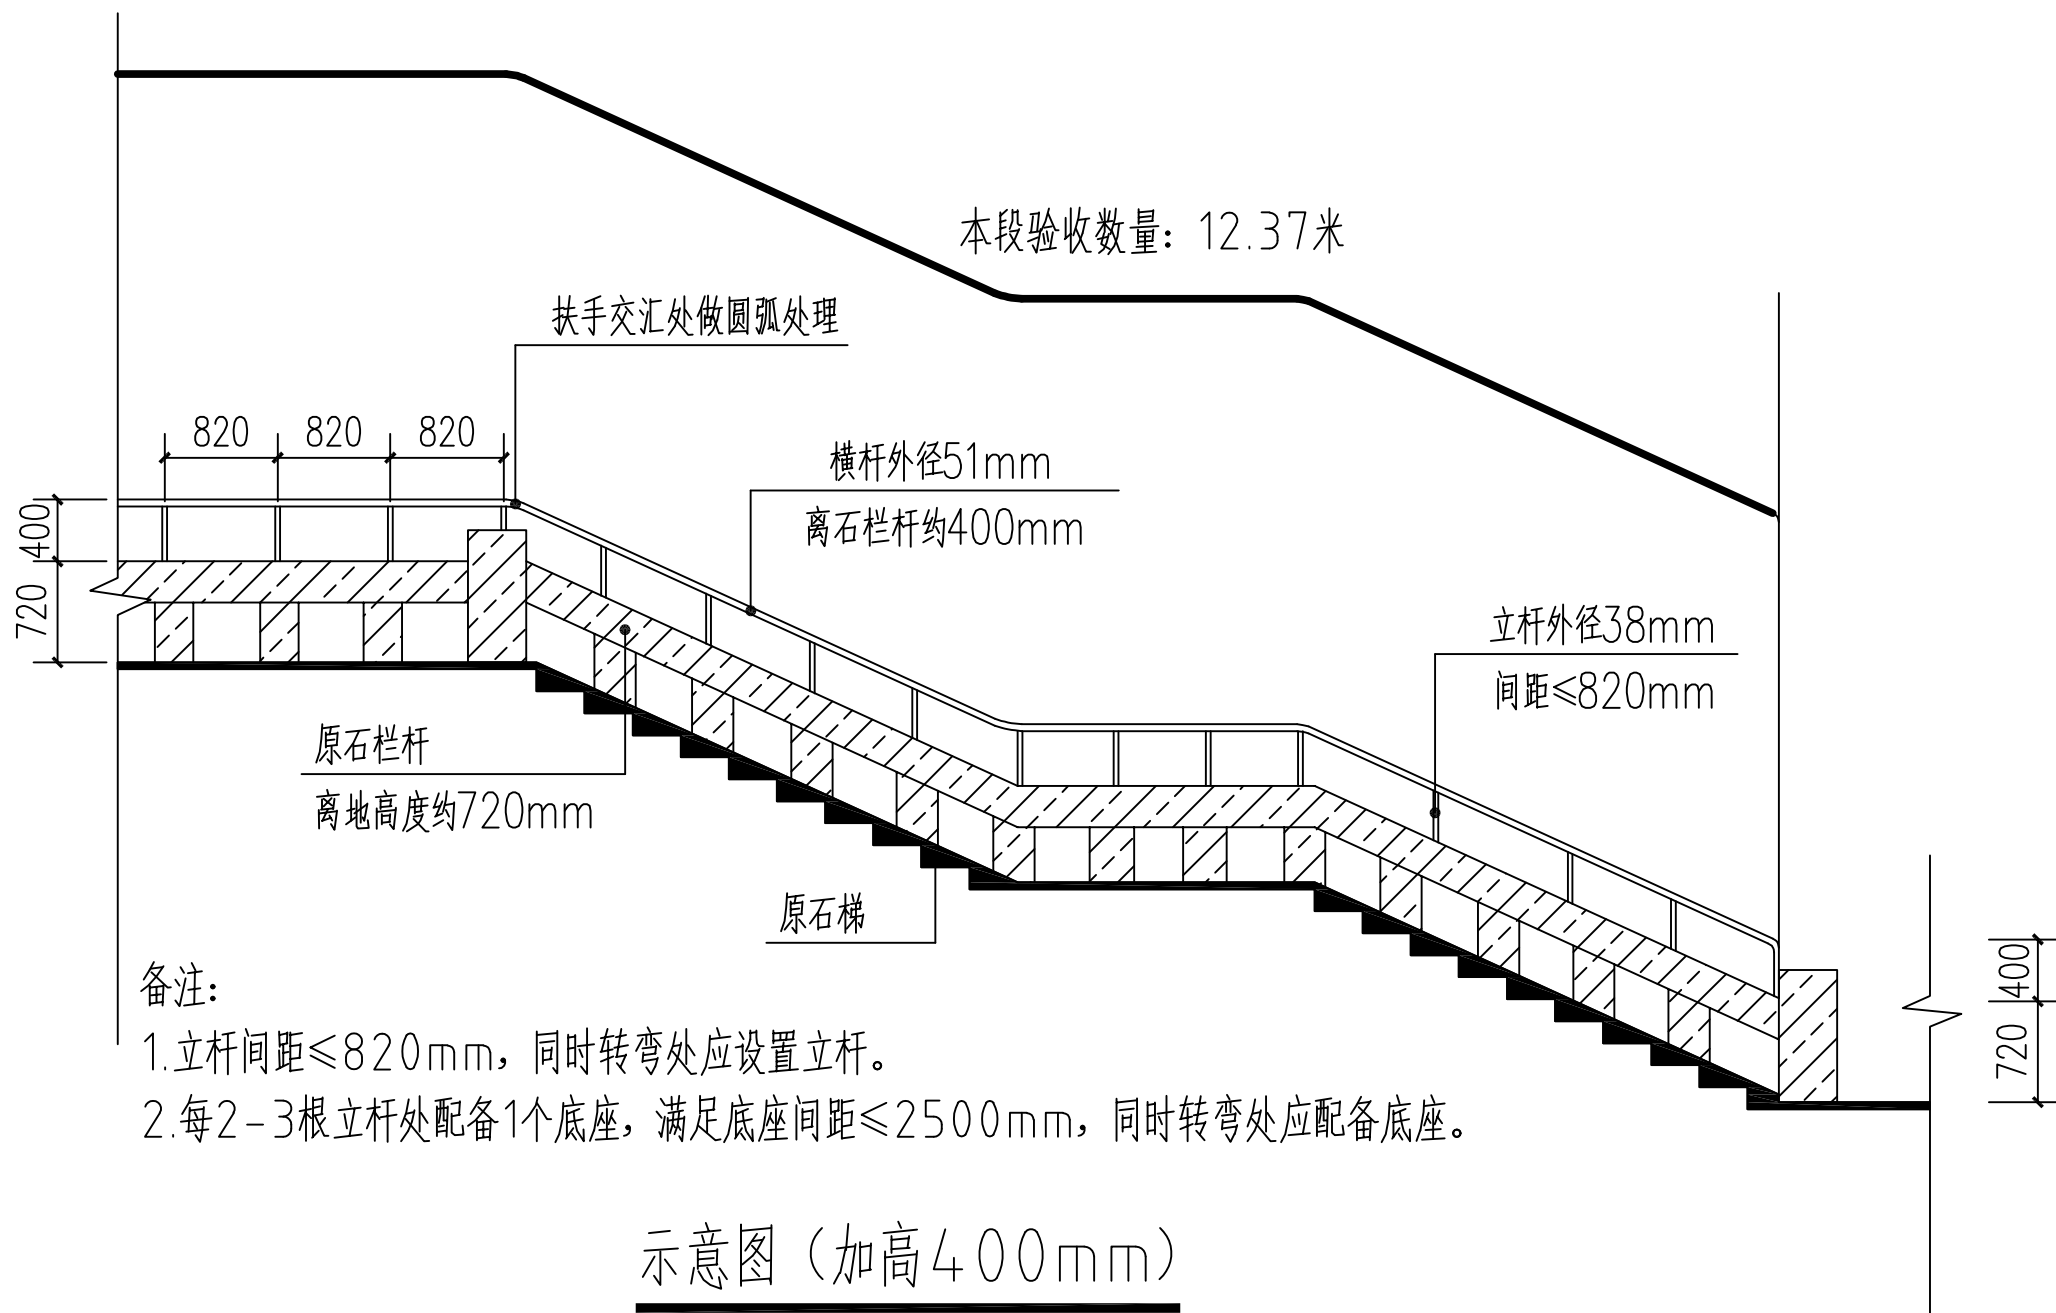

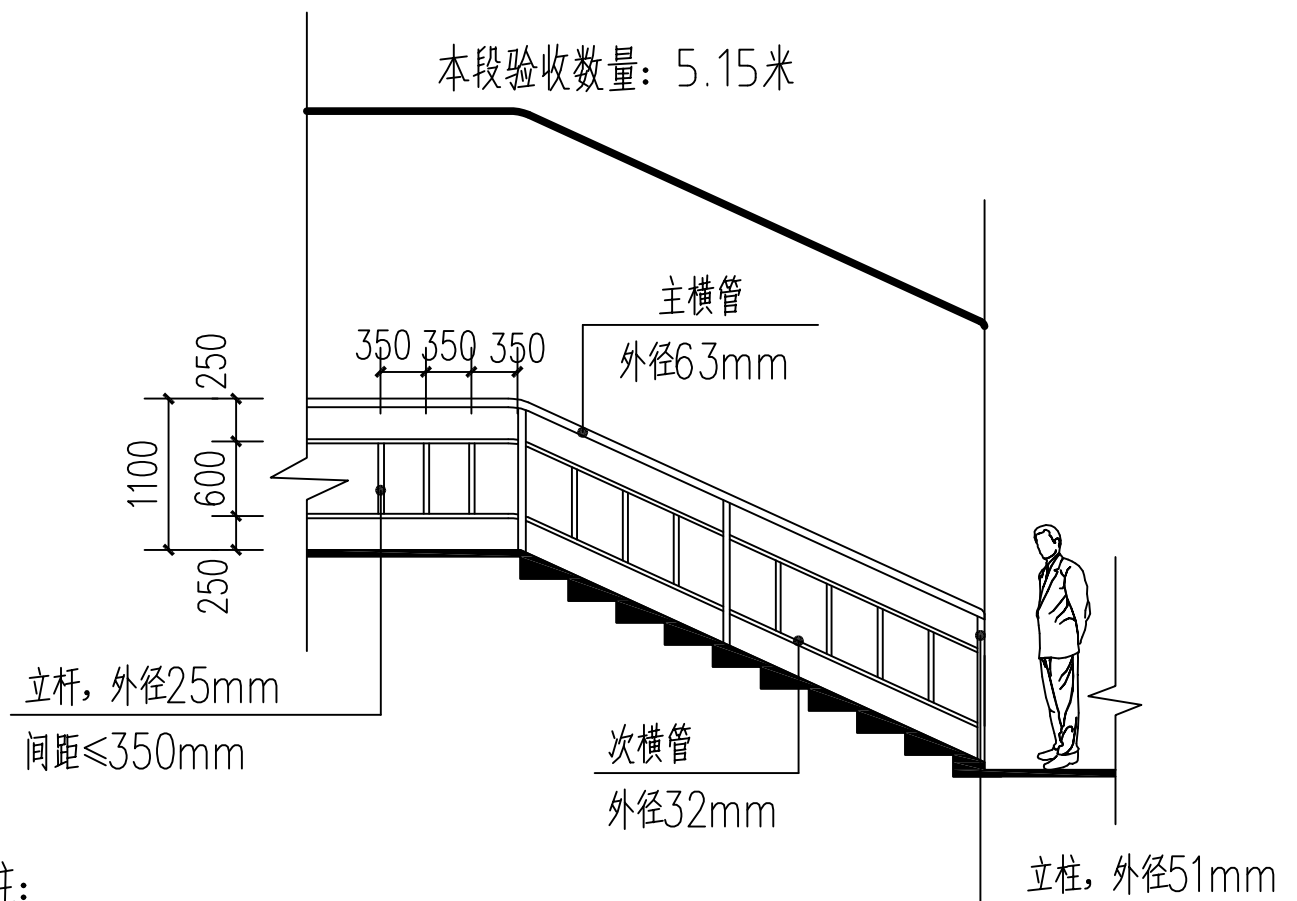

备注:

1. 立杆间距 $\leq 350\text{mm}$ 。
2. 每4-5根立杆处应设置一个立柱, 满足立柱间距 $\leq 1850\text{mm}$, 同时转弯处应设置立柱。
3. 立柱下应配备底座进行固定。

示意图 (加高1100mm)